



Begane grond

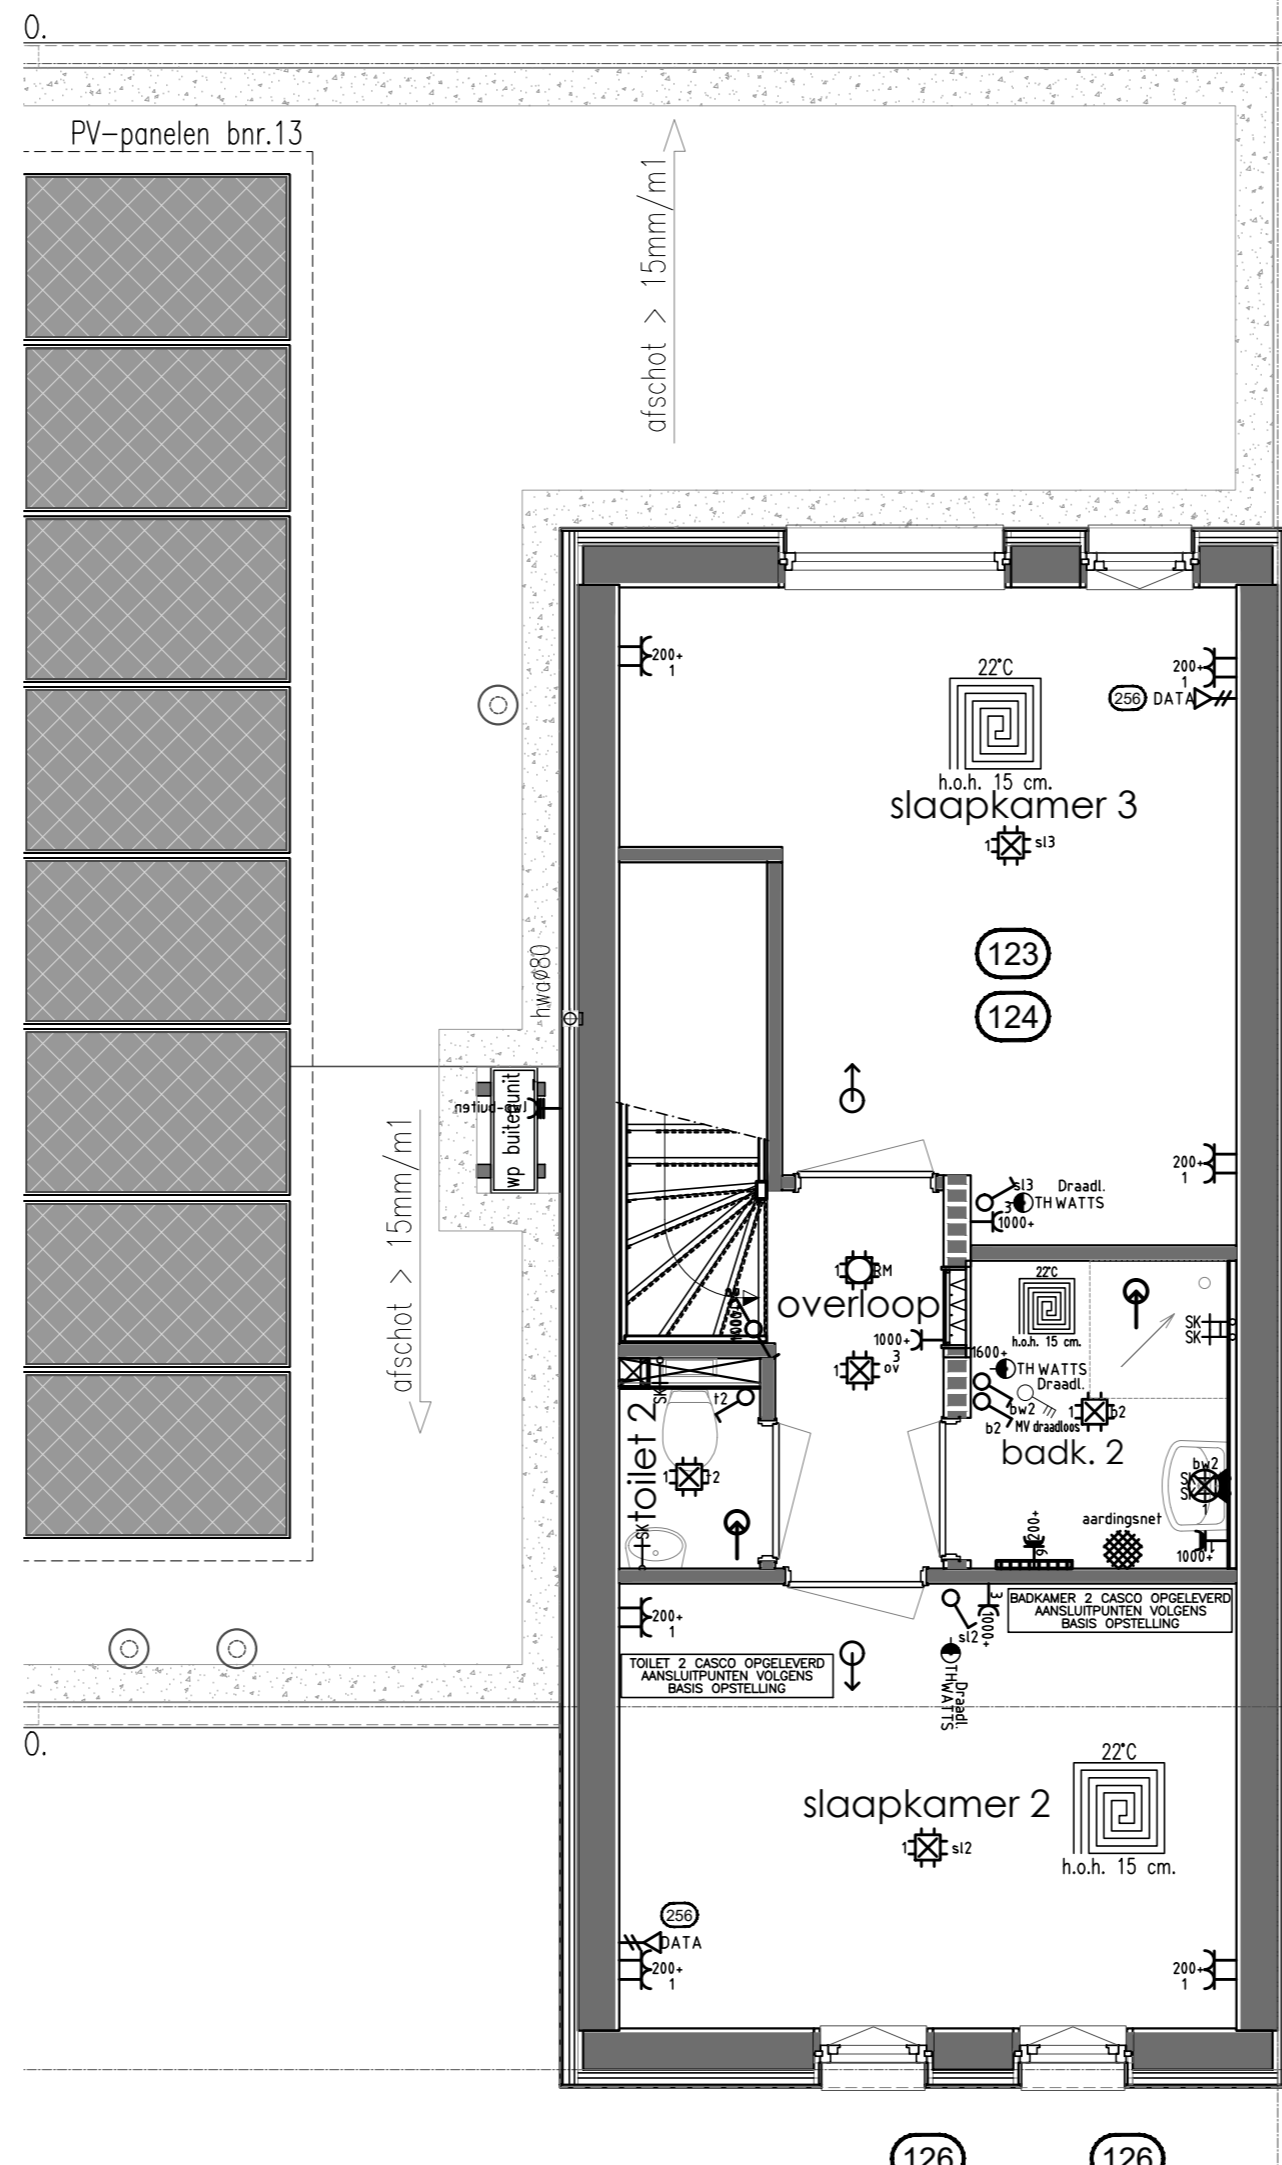

Verdieping

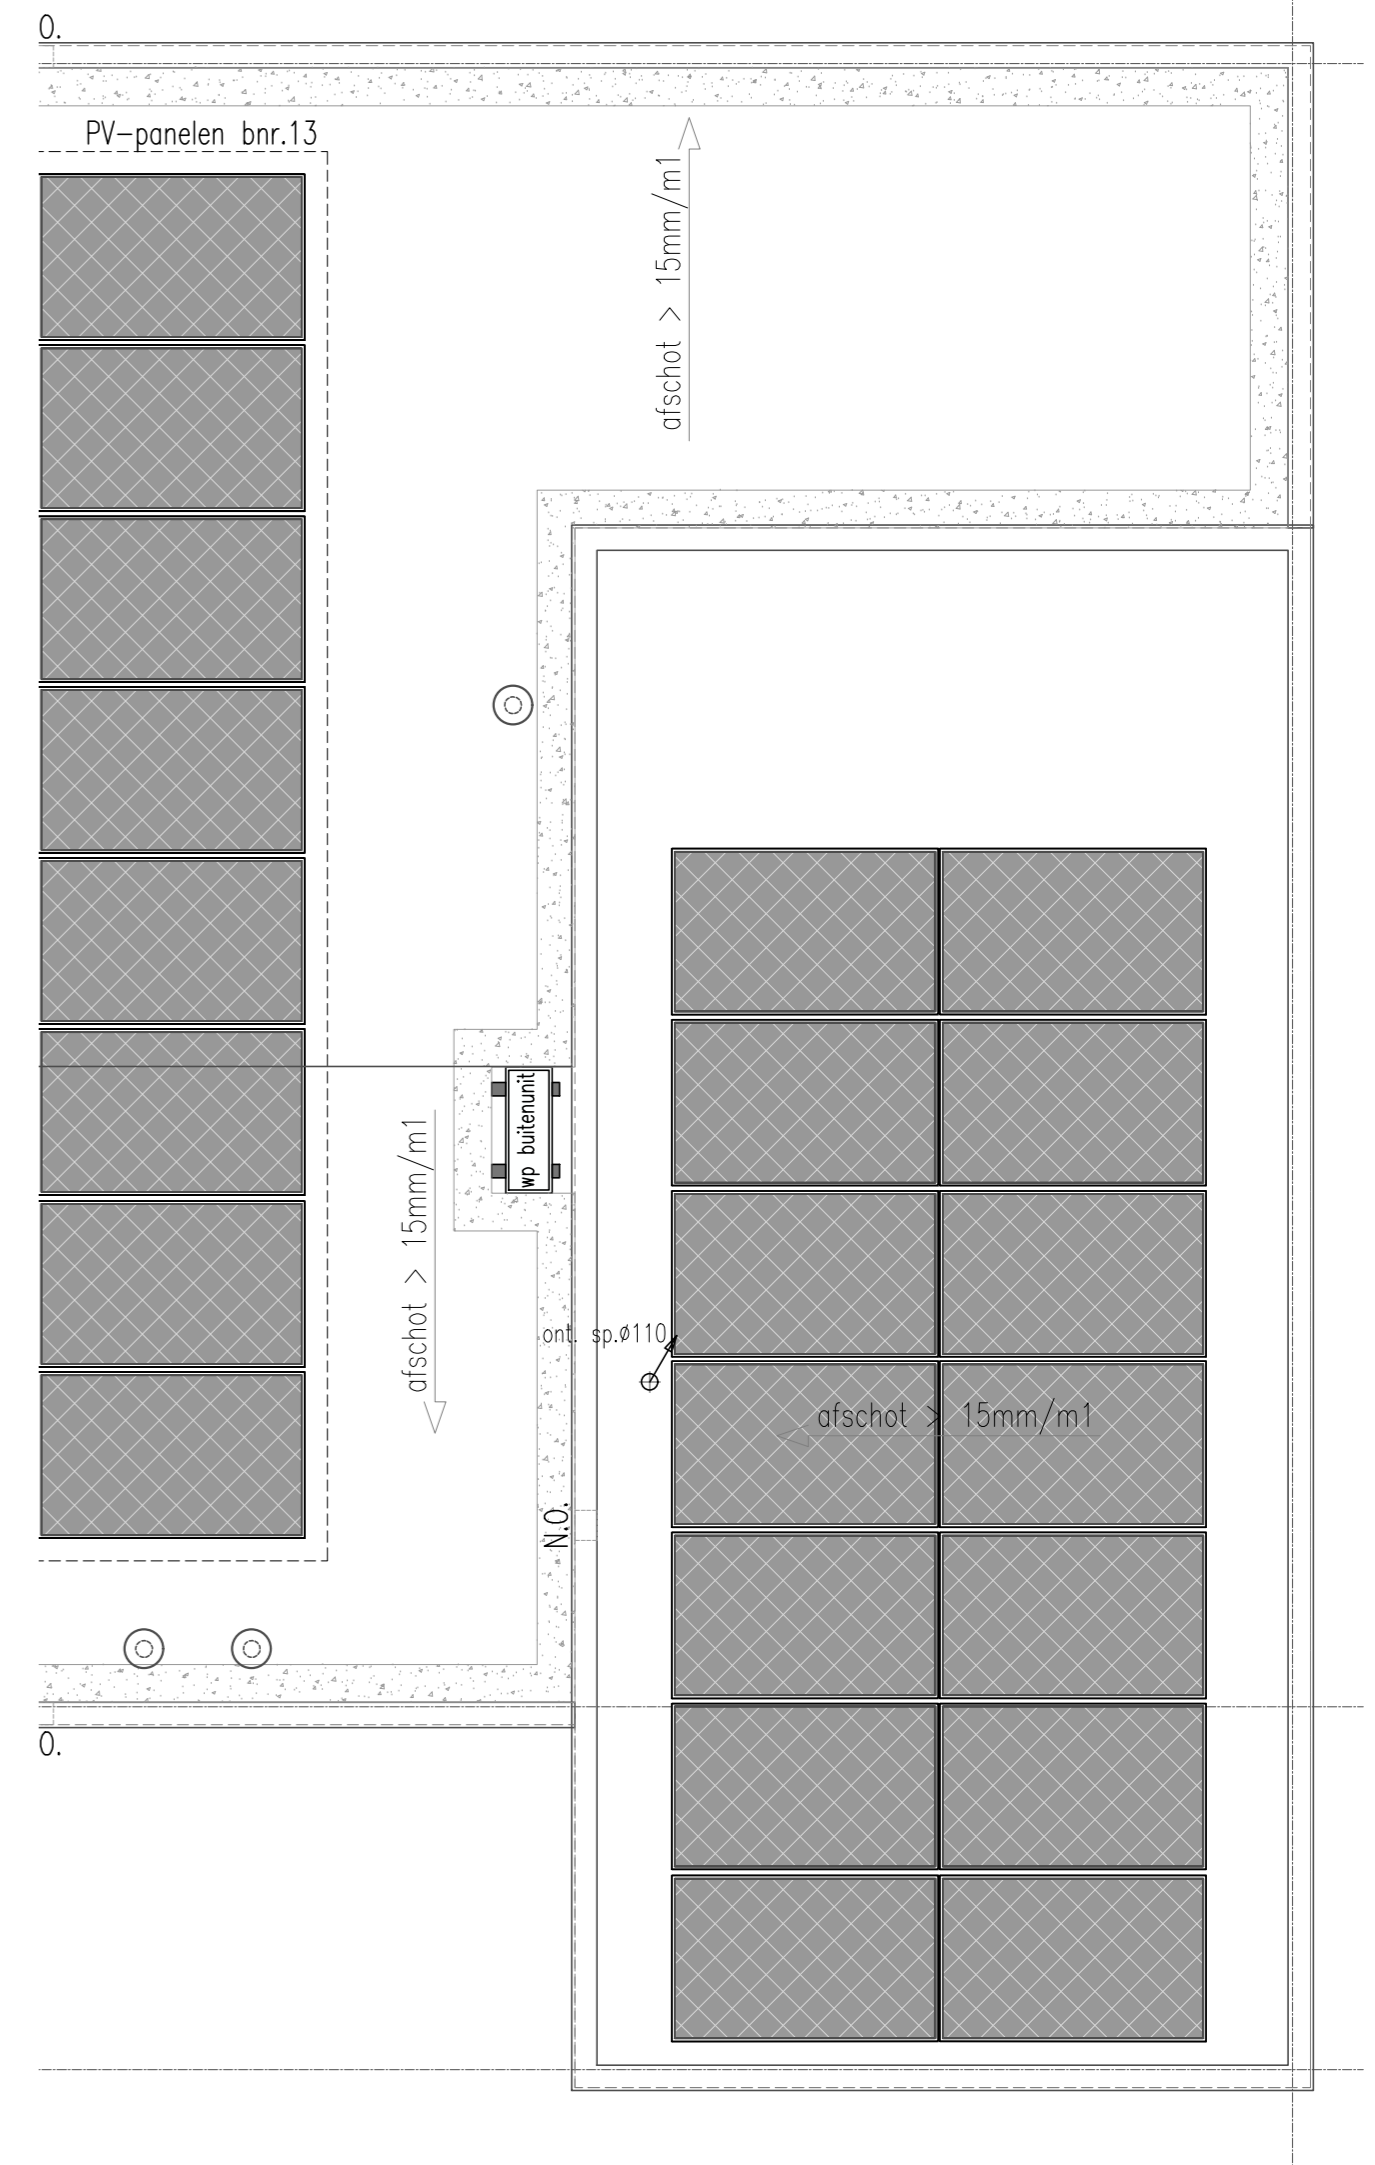

Dak

DISCLAIMER:
 De maten op de tekeningen zijn circa-maten, tenzij anders aangegeven, in millimeters.
 Bij de maatvoering is geen rekening gehouden met enige wandafwerking en spuitwerk.
 Daarnaast kunnen zich tijdens de bouw veranderingen voordoen, die kunnen leiden tot maatverschillen.
 De op tekening aangegeven elektrapunten en installaties, zijn indicatief en worden nader bepaald door de installateur / aannemer.
 Er kan niet van tekening worden gemeten.
 Aan de in de brochure artist impressions kunnen geen rechten worden ontleend, deze zijn indicatief.

Renvooi Elektra, waterleiding en ventilatie conform NEN 1010 - 1006 - 1087

- | | | | | | |
|---|--|---|--|--|--|
| <ul style="list-style-type: none"> Enkele wandcontactdoos Dubbele wandcontactdoos Dubbele wandcontactdoos opbouw Grondkabel op rol Rookmelder (NEN2555) Enkele WCD elektrisch koken Verdeelkast Centraaldoos Lichtpunt | <ul style="list-style-type: none"> Binnenlamp wand aansluiting Buitenlamp wand aansluiting Spot Spot aansluitpunt Loze leiding tbv Bedrade leiding tbv Enkele schakelaar Enkele schakelaar met dimmer Wisselschakelaar Kruisschakelaar | <ul style="list-style-type: none"> Trekschakelaar Schakelaar MV 3-polig (Op-neer) schakelaar tbv screen(s) Sensor schakelaar Bedrade leiding tbv CAI Loze leiding tbv CAI Bedrade leiding tbv telefoon Loze leiding tbv telefoon Bedrade leiding tbv data Loze leiding tbv data | <ul style="list-style-type: none"> Deurbel Drukknop bel Filter alarm PIR detector Bewegingsmelder Sirene Inbraakcentrale Omvormer Dak-pijp ventilator Warmtepomp | <ul style="list-style-type: none"> Uitblaasventiel vloer Uitblaasventiel plafond Inblaaspunten MV Afzuigpunten MV Centraal bedieningspaneel Co2 Co2 sensor Vorstbeveiliging incl. EWCD WTW Warmte terugwin unit Stopkraan Kraan wasmachine | <ul style="list-style-type: none"> Tapkraan close-in boiler Buitenkraan Klimaatregeling Thermostaat (draadoos) CO2 sensor Uitstortgootsteen koud water Uitstortgootsteen koud/warm water Radiator Verdelers vloerverwarming Vloerputje |
|---|--|---|--|--|--|

Onderdeel	Electra brn. 13	Project	De Vierlanden
Ontwerp	Gewijzigd A 29-11-2024 B 06-12-2024 C D E F G	Datum	20-11-2024
		Opdrachtgever	IJsseland Ontwikkeling b.v.
		Schaal	1:50
		Paginaformaat	A2
		Getekend	G. Criens
		Adviseur	A. Strijker
		Werfnummer	23566
		Bladnummer	T123-13
		Bouwplaats	Ommen
		Gemeente	Ommen

VDM Woningen
 De Buorren 40a
 9289 HH Drogheham

T 0512-571234
 E info@vdmwoningen.nl
 I www.vdmwoningen.nl

